



ΕΦΗΜΕΡΙΣ ΤΗΣ ΚΥΒΕΡΝΗΣΕΩΣ

ΤΗΣ ΕΛΛΗΝΙΚΗΣ ΔΗΜΟΚΡΑΤΙΑΣ

ΤΕΥΧΟΣ ΤΕΤΑΡΤΟ **Αρ. Φύλλου 1075**

11 Δεκεμβρίου 1995

ΠΕΡΙΕΧΟΜΕΝΑ

ΑΝΑΔΑΣΩΣΕΙΣ

ΑΠΟΦΑΣΕΙΣ

Αριθ. 5280 (1)

Κήρυξη αναδασωτέας έκτασης 174 στρεμμάτων στη θέση Κοπροκεφάλα περιοχής Μπαλί Κοινότητας Μελιδονίου Ν. Ρεθύμνης.

Ο ΠΕΡΙΦΕΡΕΙΑΚΟΣ ΔΙΕΥΘΥΝΤΗΣ Ν. ΡΕΘΥΜΝΗΣ

Έχοντας υπόψη:

1. Τις διατάξεις του Ν. 3200/55 για διοικητική αποκέντρωση, όπως τροποποιήθηκαν και συμπληρώθηκαν μεταγενέστερα με το Ν.Δ. 532/70.

2. Τις διατάξεις του άρθρου 117 παρ. 3 του Συντάγματος της Χώρας.

3. Τις διατάξεις του Ν. 998/79 "περί προστασίας των δασών κ.λ.π.". και ειδικότερα:

α) του άρθρου 41 παρ. 1 β) του άρθρου 38 παρ. 1.

4. Τις δ/γές του Υπουργείου Γεωργίας:

α) 160417/1180/8.7.80, β) 182447/3049/24.9.80, γ) 178936/4496/20.11.1981, δ) 154659/24.5.1982, ε) 141823/24.2.1983.

5. Το γεγονός ότι η παραπάνω έκταση αποψιλώθηκε από πυρκαϊά.

6. Την 5276/27.10.1995 πρόταση της Δ/νσης Δασών Ρεθύμνης "περί κηρύξεως αναδασωτέας" της εκτάσεως που αναφέρεται στο θέμα, αποφασίζουμε:

Κηρύσσουμε αναδασωτέα, με σκοπό την διατήρηση του Δασικού χαρακτήρα της ως Δασικής έκτασης με φυσική αναγέννηση, ώστε να αποκλεισθεί η διάθεση αυτής για άλλο προορισμό, την Δασική έκταση, εμβαδού εκατόν εβδομήντα τεσσάρων (174) στρεμμάτων, που βρίσκεται στη θέση Κοπροκεφάλα περιοχής Μπαλί Κοινότητας Μελιδονίου.

Προσδιορίζεται από τα στοιχεία ΑΒΓΔΕΖΗΘΙΚΛΜΝΞΟΠΡΑ και έχει όρια:

Ανατολικά: Αγροτικός δρόμος.

Δυτικά: Αγροτικός δρόμος και Δασική έκταση.

Βόρεια: Δασική έκταση.

Νότια: Αγροτικός δρόμος.

Όπως φαίνεται στο συνημμένο διάγραμμα που αποτελεί αναπόσπαστο μέρος της απόφαση αυτής.

Η απόφαση αυτή να δημοσιευθεί στην Εφημερίδα της Κυβερνήσεως.

Ρέθυμνο, 27 Οκτωβρίου 1995

Ο Περ/κός Διευθυντής

ΤΗΛ. ΑΓΓΕΛΟΠΟΥΛΟΣ


Απόσπασμα Χάρτη
1:5.000

Αριθ. 5282 (2)

Κήρυξη αναδασωτέας έκτασης ογδόντα (80) στρεμμάτων στη θέση Αξικού περιοχής Ποταμών Κοινότητας Χαρκίων Ν. Ρεθύμνης.

Ο ΠΕΡΙΦΕΡΕΙΑΚΟΣ ΔΙΕΥΘΥΝΤΗΣ Ν. ΡΕΘΥΜΝΗΣ

Έχοντας υπόψη:

1. Τις διατάξεις του Ν. 3200/55 για διοικητική αποκέντρωση, όπως τροποποιήθηκαν και συμπληρώθηκαν μεταγενέστερα με το Ν.Δ. 532/70.

2. Τις διάταξεις του άρθρου 117 παρ. 3 του Συντάγματος της Χώρας.

3. Τις διατάξεις του Ν. 998/79 "περί προστασίας των δασών κ.λ.π.". και ειδικότερα:

α) του άρθρου 41 παρ. 1 β) του άρθρου 38 παρ. 1.

4. Τις δ/γές του Υπουργείου Γεωργίας:

α) 160417/1180/8.7.80, β) 182447/3049/24.9.80, γ) 178936/4496/20.11.1981, δ) 154659/24.5.1982, ε) 141823/24.2.1983.

5. Το γεγονός ότι η παραπάνω έκταση αποψιλώθηκε από πυρκαϊά.

6. Την 5276/27.10.1995 πρόταση της Δ/νσης Δασών Ρεθύμνης "περί κηρύξεως αναδασωτέας" της εκτάσεως που αναφέρεται στο θέμα, αποφασίζουμε:

Κηρύσσουμε αναδασωτέα, με σκοπό την διατήρηση του Δασικού χαρακτήρα της ως Δασικής έκτασης με φυσική αναγέννηση, ώστε να αποκλεισθεί η διάθεση αυτής για άλλο προορισμό, την Δασική έκταση, εμβαδού ογδόντα (80) στρεμμάτων, που βρίσκεται στη θέση Αξικού περιοχής Ποταμών Κοινότητας Χαρκίων.

Προσδιορίζεται από τα στοιχεία ΑΒΓΔΕΖΑ και έχει όρια:

Ανατολικά: Με καμμένη Γεωργική έκταση και Δασική έκταση.

Δυτικά: Με Γεωργική έκταση.

Βόρεια: Με Δασική έκταση.

Νότια: Με Δασική έκταση.

Όπως φαίνεται στο συνημμένο διάγραμμα που αποτελεί αναπόσπαστο μέρος της απόφαση αυτής.

Η απόφαση αυτή να δημοσιευθεί στην Εφημερίδα της Κυβερνήσεως.

Ρέθυμνο, 27 Οκτωβρίου 1995

Ο Περ/κός Διευθυντής
ΤΗΛ. ΑΓΓΕΛΟΠΟΥΛΟΣ

Αριθ. 5278 (3)

Κήρυξη αναδασωτέας έκτασης 4.537 τετρ. μέτρων στη θέση Δραγατοκάλυβο Κοινότητας Αγ. Ιωάννου Αγ. Βασιλείου Ν. Ρεθύμνης.

Ο ΠΕΡΙΦΕΡΕΙΑΚΟΣ ΔΙΕΥΘΥΝΤΗΣ Ν. ΡΕΘΥΜΝΗΣ

Έχοντας υπόψη:

1. Τις διατάξεις του Ν. 3200/55 για διοικητική αποκέντρωση, όπως τροποποιήθηκαν και συμπληρώθηκαν μεταγενέστερα με το Ν.Δ. 532/70.

2. Τις διάταξεις του άρθρου 117 παρ. 3 του Συντάγματος της Χώρας.

3. Τις διατάξεις του Ν. 998/79 "περί προστασίας των δασών κ.λ.π." και ειδικότερα:

α) του άρθρου 41 παρ. 1 β) του άρθρου 38 παρ. 1.

4. Τις δ/γές του Υπουργείου Γεωργίας:

α) 160417/1180/8.7.80, β) 182447/3049/24.9.80, γ) 178936/4496/20.11.1981, δ) 154659/24.5.1982, ε) 141823/24.2.1983.

5. Το γεγονός ότι η παραπάνω έκταση αποψιλώθηκε από εκχέρσωση.

6. Την 5276/27.10.1995 πρόταση της Δ/νσης Δασών Ρεθύμνης "περί κηρύξεως αναδασωτέας" της εκτάσεως που αναφέρεται στο θέμα, αποφασίζουμε:

Κηρύσσουμε αναδασωτέα, με σκοπό την διατήρηση του Δασικού χαρακτήρα της ως Δασικής έκτασης με φυσική αναγέννηση, ώστε να αποκλεισθεί η διάθεση αυτής για άλλο προορισμό, την Δασική έκταση, εμβαδού τεσσάρων χιλιάδων πεντακοσίων τριάντα επτά (4.537) τετρ. μέτρων, που βρίσκεται στη θέση Δραγατοκάλυβο περιοχής Αγ. Ιωάννου.

Προσδιορίζεται από τα στοιχεία ΑΒΓΔΕΑ και έχει όρια:

Ανατολικά: Με Αγροτικό δρόμο.

Δυτικά: Με ρυάκι.

Βόρεια: Με Δασική έκταση.


Νότια: Με Γεωργική έκταση.

Όπως φαίνεται στο συνημμένο διάγραμμα που αποτελεί αναπόσπαστο μέρος της απόφαση αυτής.

Η απόφαση αυτή να δημοσιευθεί στην Εφημερίδα της Κυβερνήσεως.

Ρέθυμνο, 27 Οκτωβρίου 1995

Ο Περ/κός Διευθυντής
ΤΗΛ. ΑΓΓΕΛΟΠΟΥΛΟΣ

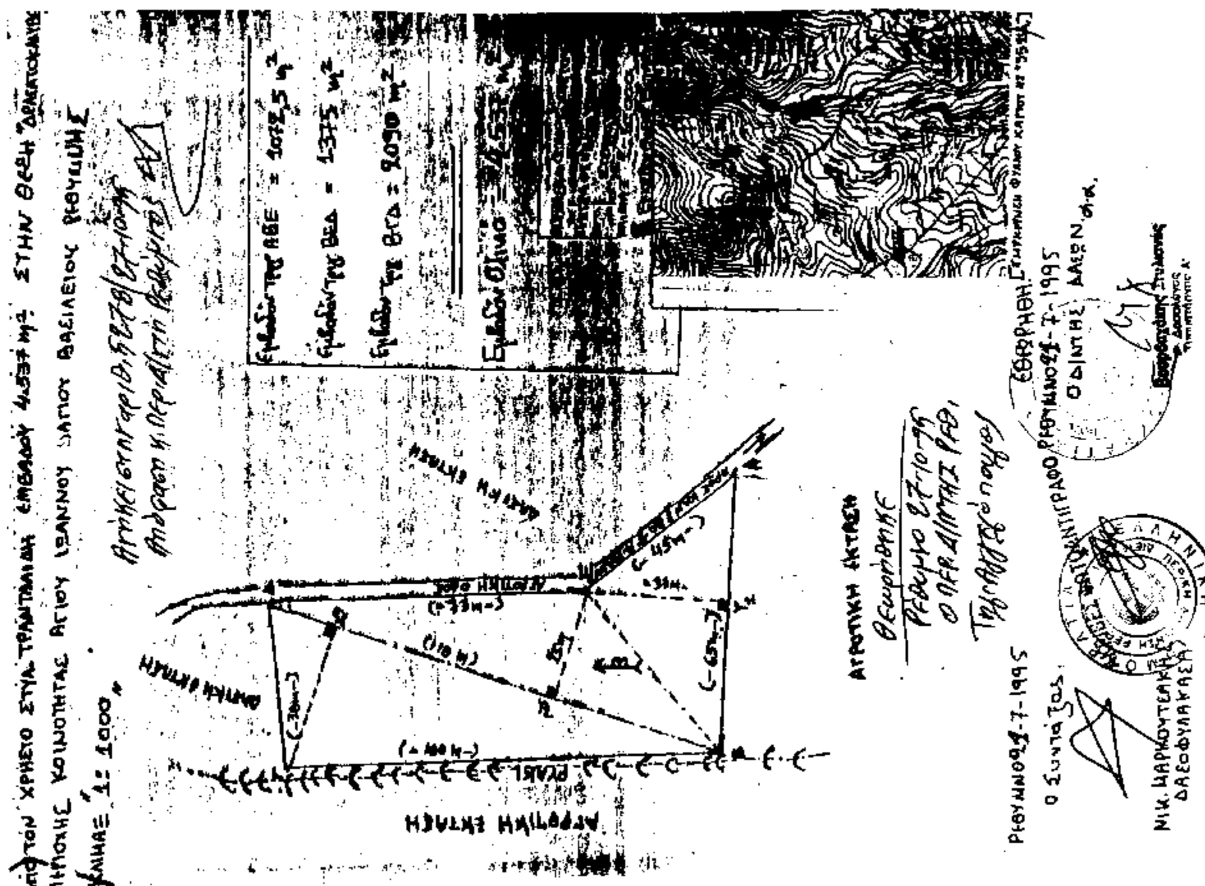

ΠΟΛΕΟΔΟΜΙΑ

ΑΠΟΦΑΣΕΙΣ

Αριθ. 5075 (4)

Τροποποίηση ρυμοτομικού σχεδίου Κ. Αχαΐας με τον χαρ/σμό σε τμήμα του Ο.Τ. 249 ως χώρου "νηπιακού σταθμού, νηπιαγωγείο".

Ο ΝΟΜΑΡΧΗΣ ΑΧΑΪΑΣ
(Αριθμός Απόφασης 39)

Έχοντας υπόψη:

1. Το Ν.Δ. της 17.7.1923 όπως μεταγενέστερα συμπληρώθηκε και τροποποιήθηκε και ειδικότερα τα άρθρα 3 και 70.

2. Τον Α.Ν. 314/1968 όπως μεταγενέστερα συμπληρώθηκε και τροποποιήθηκε με το Ν.Δ. 1018/71 και το Ν. 1577/85 (άρθρο 34 παρ. 3).

3. Τις δ/ξεις του Π.Δ. 183/1986 (άρθρο 1 παρ. 1).

4. Την με αρ. 27/31.3.1995 ΦΕΚ 357Β/95 απόφαση Νομαρχιακής Αυτοδιοίκησης Αχαΐας περί συστάσεως Δ/νσεως ΧΟΠ Νομ. Αχαΐας.

5. Την με αρ. 74/1995 γνωμοδότηση του Δήμου Κ. Αχαΐας.

6. Το με αρ. 14/1995 πρακτικό του ΣΧΟΠ Ν. Αχαΐας θέμα 5ον, αποφασίζουμε:

Άρθρο 1

Εγκρίνεται η τροποποίηση του ρυμοτομικού σχεδίου Κ. Αχαΐας με τον χαρ/σμό σε τμήμα του Ο.Τ. 249 ως χώρου "νηπιακού σταθμού, νηπιαγωγείο" διαχωριζομένου του υπολοίπου οικ. τετραγώνου με πεζόδρομο πλάτους 5,00 μέτρων.

Άρθρο 2

Η παρούσα τροποποίηση δεν επιβαρύνει τον κρατικό προϋπολογισμό αλλά τον προϋπολογισμό του οικείου ΟΤΑ το ύψος της δαπάνης δεν μπορεί να υπολογισθεί.


Άρθρο 3

Η ισχύς της παρούσας αρχίζει από την ημέρα δημοσιεύσης στην Εφημερίδα της Κυβερνήσεως.

Η παρούσα να δημοσιευθεί στην Εφημερίδα της Κυβερνήσεως.

Πάτρα, 23 Νοεμβρίου 1995

Ο Νομάρχης
ΕΥΣΤ. ΑΘΑΝΑΣΟΠΟΥΛΟΣ ΣΕΡΕΤΗΣ

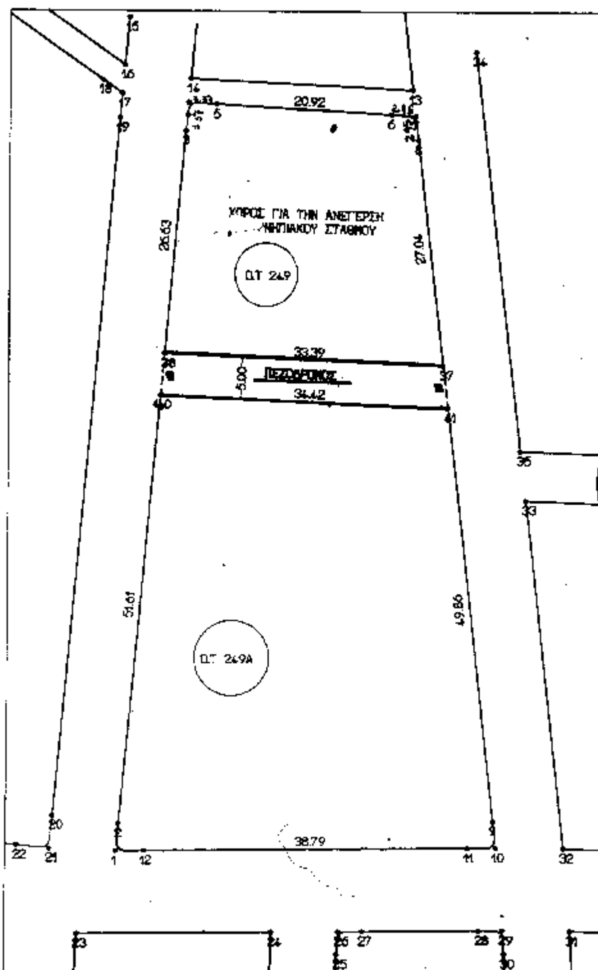

ΤΟΠΟΓΡΑΦΙΚΟ ΔΙΑΓΡΑΜΜΑ
ΤΡΟΠΟΠΟΙΗΣΕΩΣ ΣΧΕΔΙΟΥ
ΠΟΛΕΩΣ ΔΗΜΟΥ Κ.ΑΧΑΙΑΣ Ο.Τ 249
ΣΥΜΦΩΝΑ ΜΕ ΤΗΝ ΥΠ'
ΑΡΙΘΜ. ΑΠΟΦΑΣΗ 5075/95
ΝΟΜΑΡΧΙΑΚΗΣ ΑΥΤ/ΣΗΣ ΑΧΑΙΑΣ

ΚΛΙΜΑΚΑ 1:500

ΠΑΤΡΑ 23-11-1995
ΓΙΑ ΤΟ ΓΡΑΦΕΙΟ ΣΧΕΔΙΟΥ
ΠΟΛΕΩΣ Δ/ΣΕΩΣ Χ.Ο.Π

ΕΘΕΩΡΗΘΗ
ΓΙΑ ΤΗΝ Δ/ΣΗ Χ.Ο.Π
Η Δ/ντρια





Α/Α	Χ	Υ	Α/Α	Χ	Υ
1	601.68	15.32	21	593.68	15.61
2	601.98	18.62	22	589.7	15.97
3	609.48	101.53	23	597.07	5.19
4	609.78	104.89	24	620.43	5.46
5	613.15	104.71	25	628.27	2.78
6	634.05	103.6	26	628.45	5.55
7	637	103.45	27	631.23	5.59
8	637.34	100.51	28	645.2	5.75
9	646.74	19.09	29	648.03	5.78
10	647.12	15.78	30	648.23	2.95
11	643.79	15.74	31	656.05	5.74
12	605	15.35	32	655.18	15.76
13	636.65	106.47	33	650.37	57.42
14	610.05	107.75	34	644.16	111.14
15	602.68	115.11	35	649.67	63.42
16	602.16	109.37	37	640.44	73.66
17	601.85	105.93	38	607.08	75.01
18	599.47	107.59	39	640.24	68.65
19	601.59	103.04	40	606.63	70.03
20	[illegible]	[illegible]	41	641.02	68.62

Αριθ. 1310 (5)

Καθορισμός χρήσης παραχωρούμενης κοινοτικής έκτασης στον οικισμό Επισκοπής Νάουσας Ν. Ημαθείας.

Ο ΝΟΜΑΡΧΗΣ ΗΜΑΘΙΑΣ

Έχοντας υπόψη:

1. Τις διατάξεις του άρθρου 3 του Ν. 1512/1985 «Τροποποίηση και συμπλήρωση πολεοδομικών διατάξεων, ρύθμισης συναφών θεμάτων και θεμάτων Ταμείου Νομικών».

2. Τις αριθ. 39/1995 και 78/1995 αποφάσεις του Κοινοτικού Συμβουλίου της Επισκοπής.

3. Την από 10.10.1995 θετική γνωμοδότηση του Συμβουλίου, ΧΟΠ Ν. Ημαθίας, όπως αυτή διατυπώνεται στο 9ο πρακτικό του (πράξη 8η).

4. Την υπ' αριθ. 1493/14.1.1995 απόφαση Νομάρχη έγκρισης περιβαλλοντικών όρων για την χρήση που πρόκειται να εγκατασταθεί, αποφασίζουμε:

Καθορίζουμε τη χρήση του, με στοιχεία (ΑΠΟΞΑ) τεμμαχίου, εμβαδού τεσσάρων (4) στρεμ. όπως αυτό απεικονίζεται στο τοπογραφικό διάγραμμα που συνοδεύει την απόφαση αυτή και αποτελεί αναπόσπαστο μέρος της, σε χώρο αγροτοβιομηχανικό για την επέκταση ψυγείων - διαλογητηρίων. Το τεμάχιο αποτελεί τμήμα του υπ' αριθμ. 244 αγροτεμμαχίου του οικισμού Επισκοπής Νάουσας.

Η ισχύς της παρούσας απόφασης αρχίζει από την κοινοποίηση της και πριν την δημοσίευση της στην Εφημερίδα της Κυβερνήσεως, σύμφωνα με τις διατάξεις του αρθρ. 37 του Ν. 3200/1995.

Από τις διατάξεις της απόφασης αυτής δεν προκαλείται δαπάνη σε βάρος του κρατικού προϋπολογισμού ούτε του προϋπολογισμού της κοινότητας Επισκοπής.

Κατά της αποφάσεως αυτής επιτρέπεται σύμφωνα με το άρθρο 18, παράγραφος 12 του Ν. 2218/1994 προσφυγή για παράβαση νόμου στον Γενικό Γραμματέα της περιφερείας, εντός αποκλειστικής προθεσμίας 30 ημερών από τη δημοσίευσή της.

Η παρούσα απόφαση, καθώς και το διάγραμμα που τη συνοδεύει να δημοσιευθούν στην Εφημερίδα της Κυβερνήσεως.

Βέροια, 14 Νοεμβρίου 1995

Ο Νομάρχης

ΑΝΔΡΕΑΣ ΒΛΑΖΑΚΗΣ

ΤΟΠΟΓΡΑΦΙΚΟ ΔΙΑΓΡΑΜΜΑ

ΚΛΙΜΑΞ 1:500


Ο.Τ. 22

Ο.Τ.26

ΣΥΝΟΙΚΙΣΜΟΣ

ΕΠΙΣΚΟΠΗΣ

Όριο οικισμού

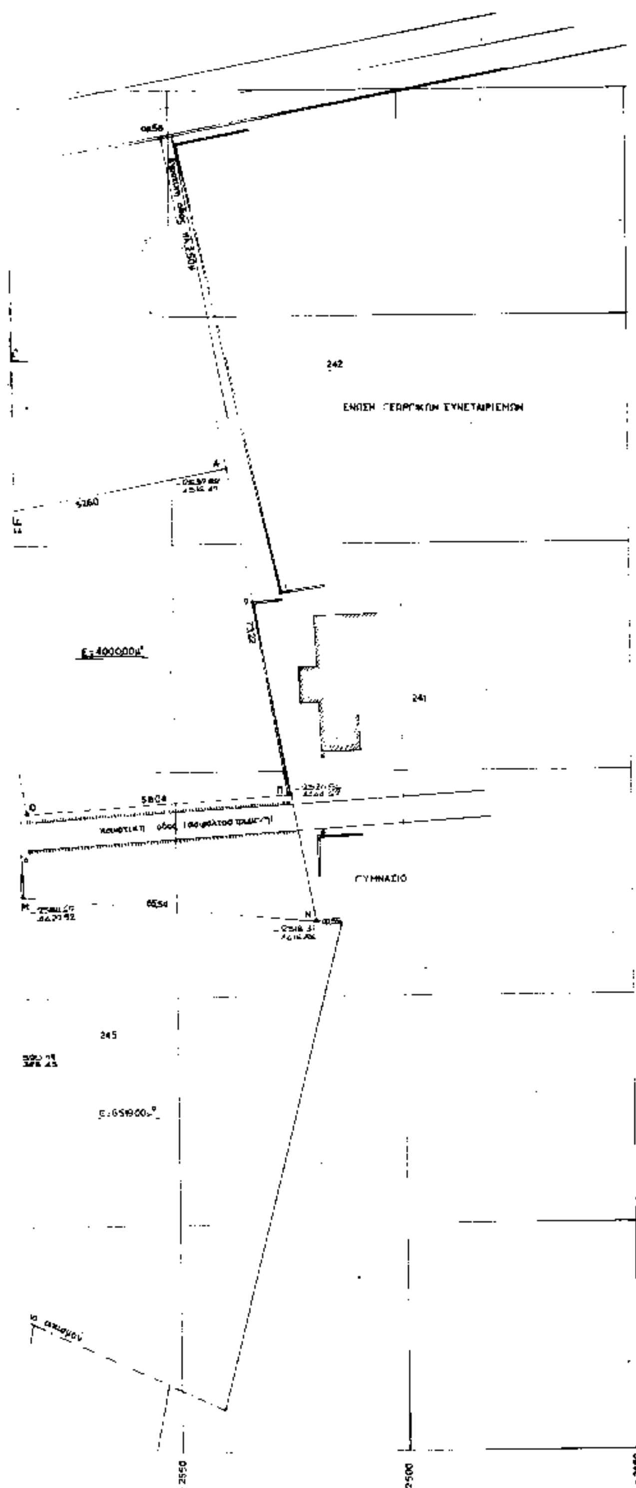

ΕΜΒΑΔΟ ΓΗΠΕΔΟΥ
ΕΜΒΑΔΟ = 400000 m^2

	ΕΡΓΑΣΤΗΚΥ	ΑΙΟΛ Επισκοπής	
ΘΕΣΗ ΕΡΓΟΥ	ΧΩΡΑ	ΠΟΛΗ-ΟΙΚΙΣΜΟΣ	ΔΙΕΥΘΥΝΣΗ
ΜΕΛΕΤΗΤΗΣ	ΠΑΝΑΓΙΩΤΗΣ ΤΟΥΜΑΝΙΔΗΣ		
ΘΕΜΑ ΣΧΕΔΙΟΥ	ΤΟΠΟΓΡΑΦΙΚΟ ΔΙΑΓΡΑΜΜΑ		
ΑΡΙΘΜ. ΣΧΕΔΙΟΥ		ΥΠΟΓΡΑΦΗ-ΣΦΡΑΓΙΔΑ	
ΚΛΙΜΑΚΑ	1:500	ΤΟΥΜΑΝΙΔΗΣ ΠΑΝΑΓΙΩΤΗΣ	
ΠΕΡΙΟΔΟΣ ΕΡΓΩΝ ΜΕΛ.	1995		